


REACTUALIZARE P.U.G. - COMUNA RÂCIU


REAMBULARE TOPOGRAFICĂ / ACTIVITĂȚI ECONOMICE

SAT CUREȚE

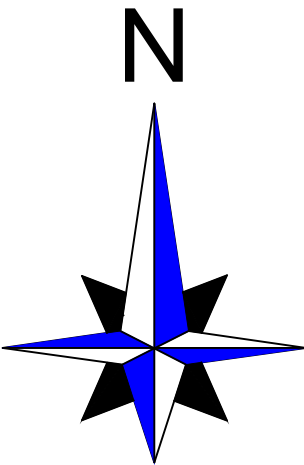

LEGENDĂ

- LIMITĂ TERITORIU ADMINISTRATIV COMUNĂ
- LIMITĂ INTRAVILAN EXISTENT CONF. P.U.G. 2002
- DRUM JUDEȚEAN
- DRUM COMUNAL
- DRUMURI / STRĂZI
- PĂDURI
- APE / LACURI
- CONSTRUCȚII EXISTENTE

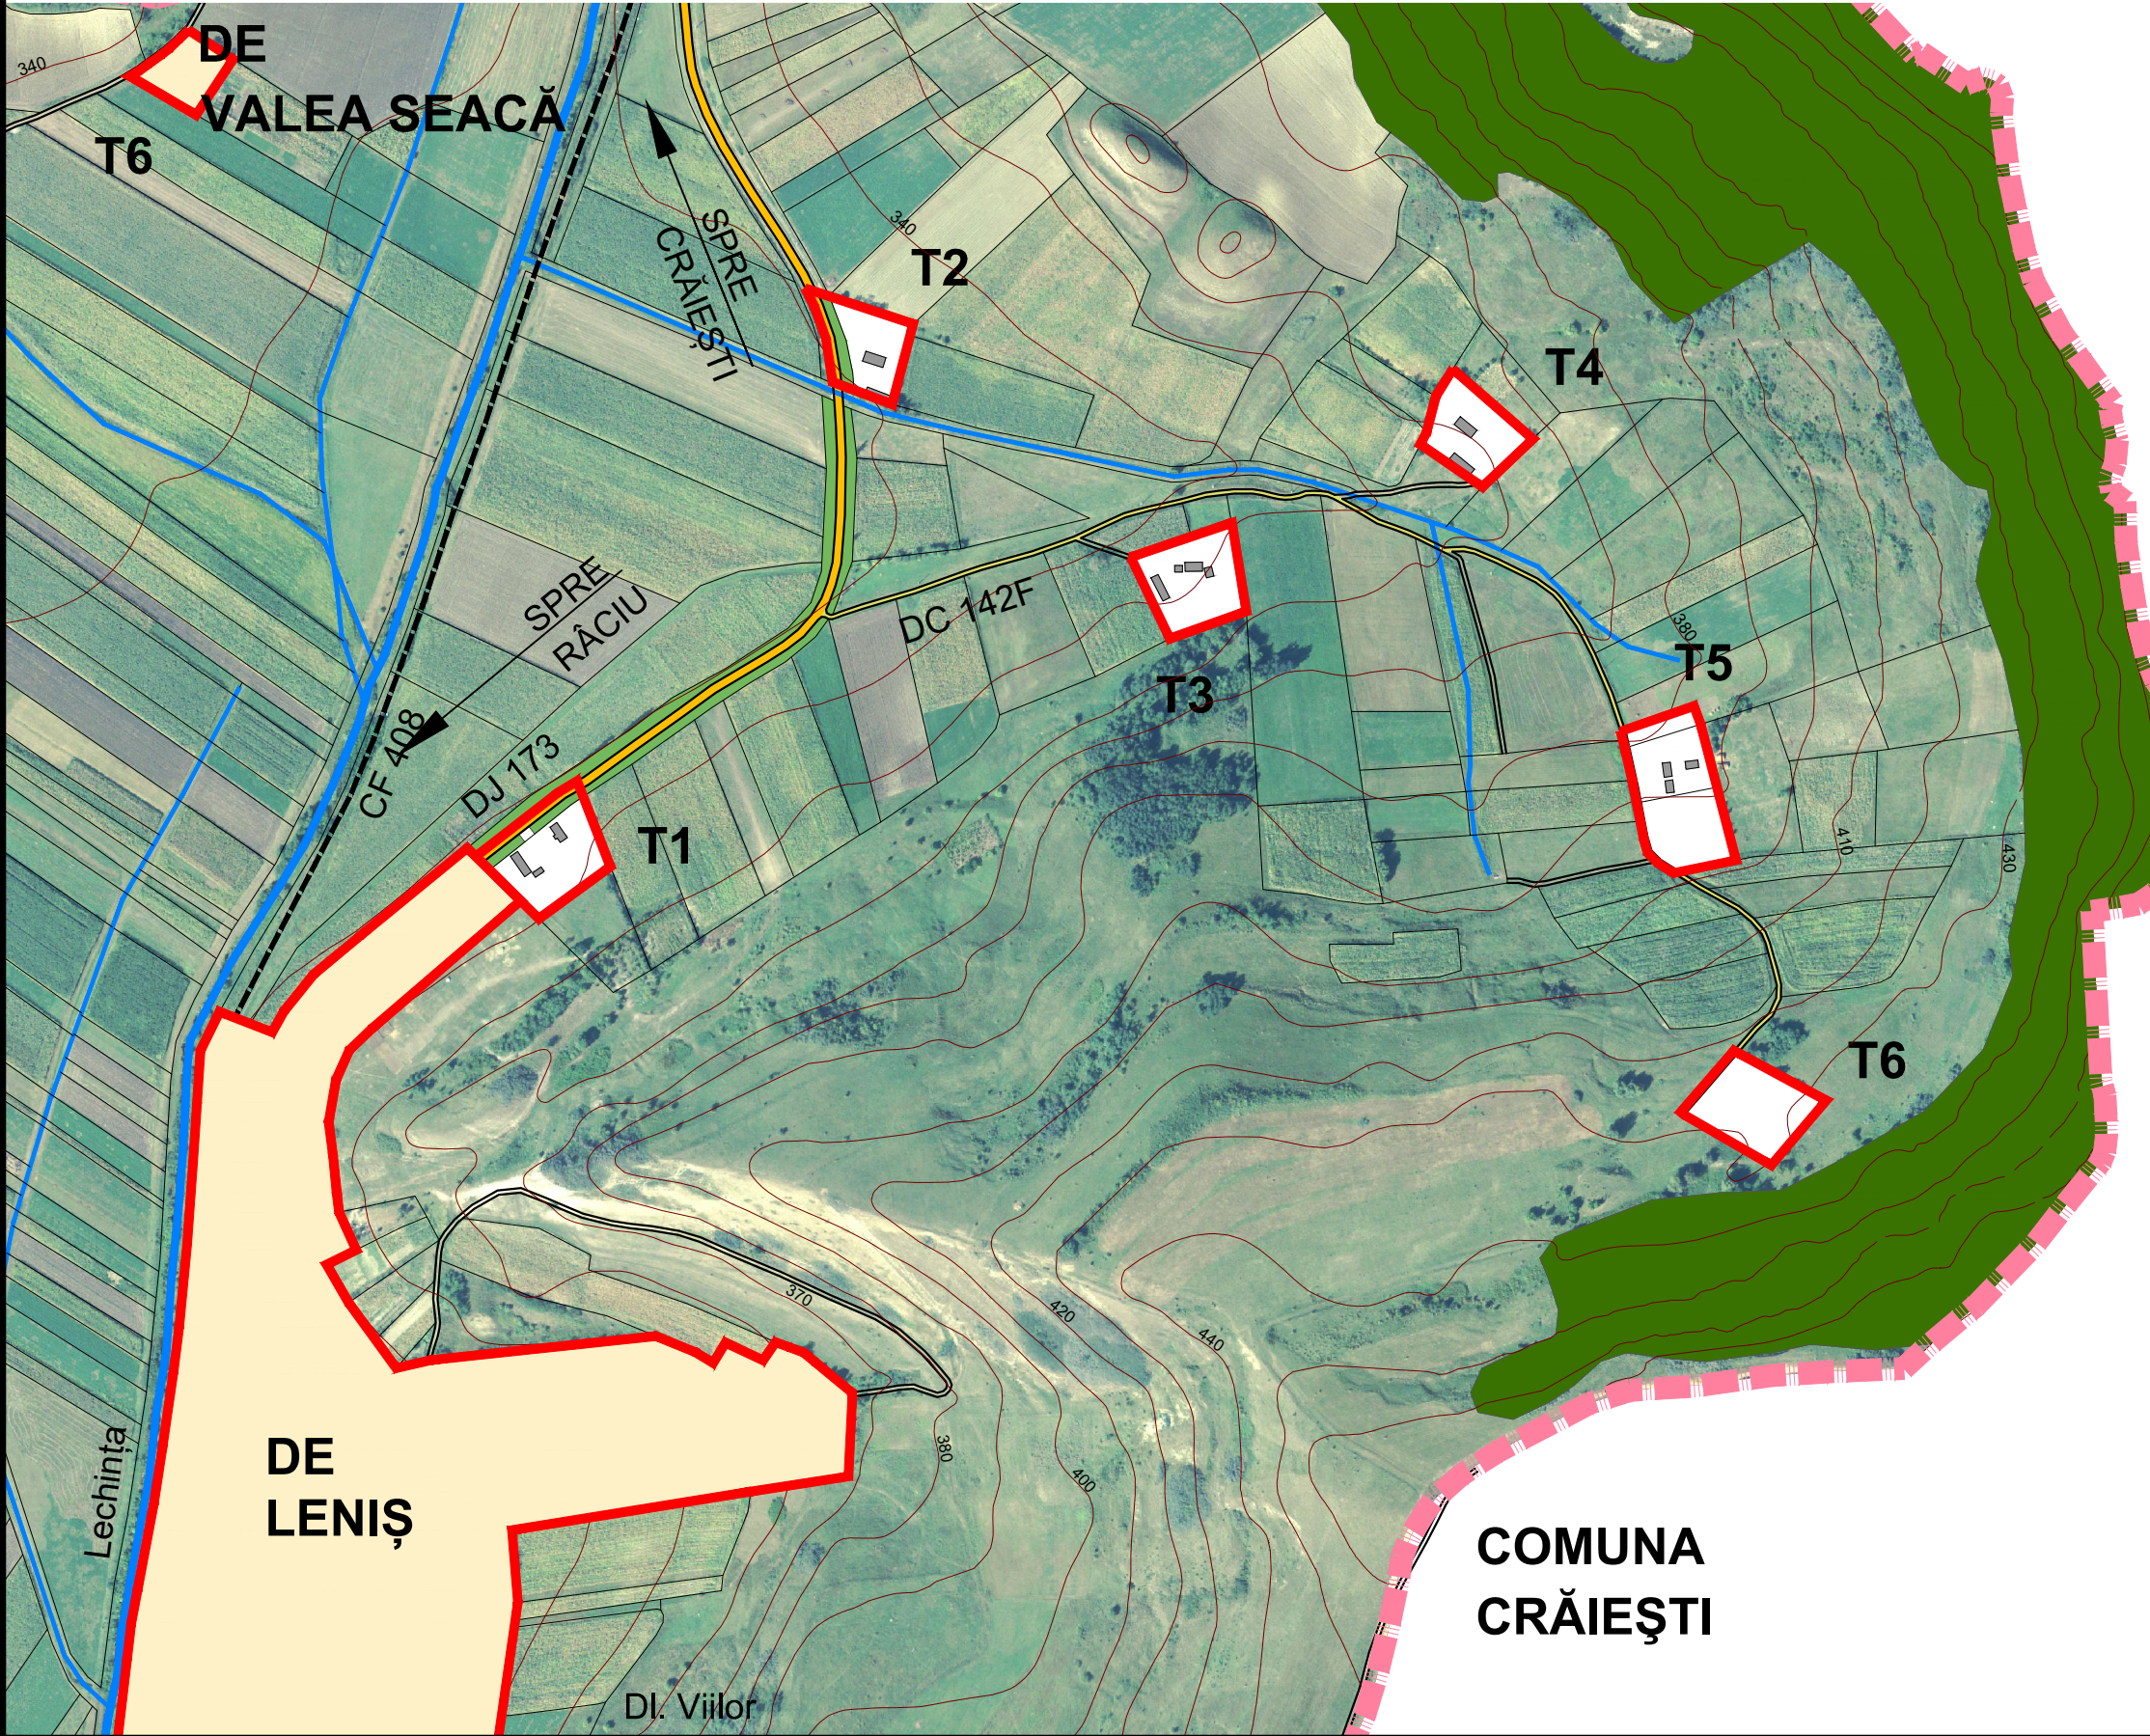

SAT CURETE	Intravilan (ha)
Trupuri Existente	Total
T1 - Trup Principal	0,45
T2	0,32
T3	0,39
T4	0,32
T5	0,58
T6	0,40
TOTAL	2,46

Acest document este proprietatea firmei Experiment Proiect srl și nu poate fi folosit, transmis sau reprodus total sau parțial, fără autorizarea expresă și scrisă; utilizarea sa trebuie să fie conformă celei pentru care a fost elaborat. Documentul este valabil numai cu semnăturile și ștampilele în original, de culoare albastră și verde.

 proiectant de specialitate: experiment proiect Calea Mănăstur nr. 89 ap. 6, 400658, Cluj-Napoca	beneficiar: Primăria Comunei Râciu Strada Ghe. Șincai, nr. 58, Râciu, 547485, jud. Mureș
șef proiect: arh. dipl. Corina POPȘE dr. geogr. Viorel PUIU dr. geogr. Vasile ZOTIC geogr. Viorica KALLOS geogr. Zoltan MAROȘI geogr. Florin ONIȘOR geogr. Cristina MOCEAN ing. Adrian PODARU arh. Mădălina IGNA	denumire proiect: REACTUALIZARE P.U.G. ȘI R.L.U. COMUNA RÂCIU, JUDEȚUL MUREȘ
data: iunie 2017	proiect nr. 3 / 2017 contract nr. 1906 / 2017
	denumire planșă: REAMBULARE TOPOGRAFICĂ / ACTIVITĂȚI ECONOMICE SAT CUREȚE
	scara: 1 : 5.000 planșa: RT / AE